


Tune Skole, Højen - Stueplan - Forslag til indretning

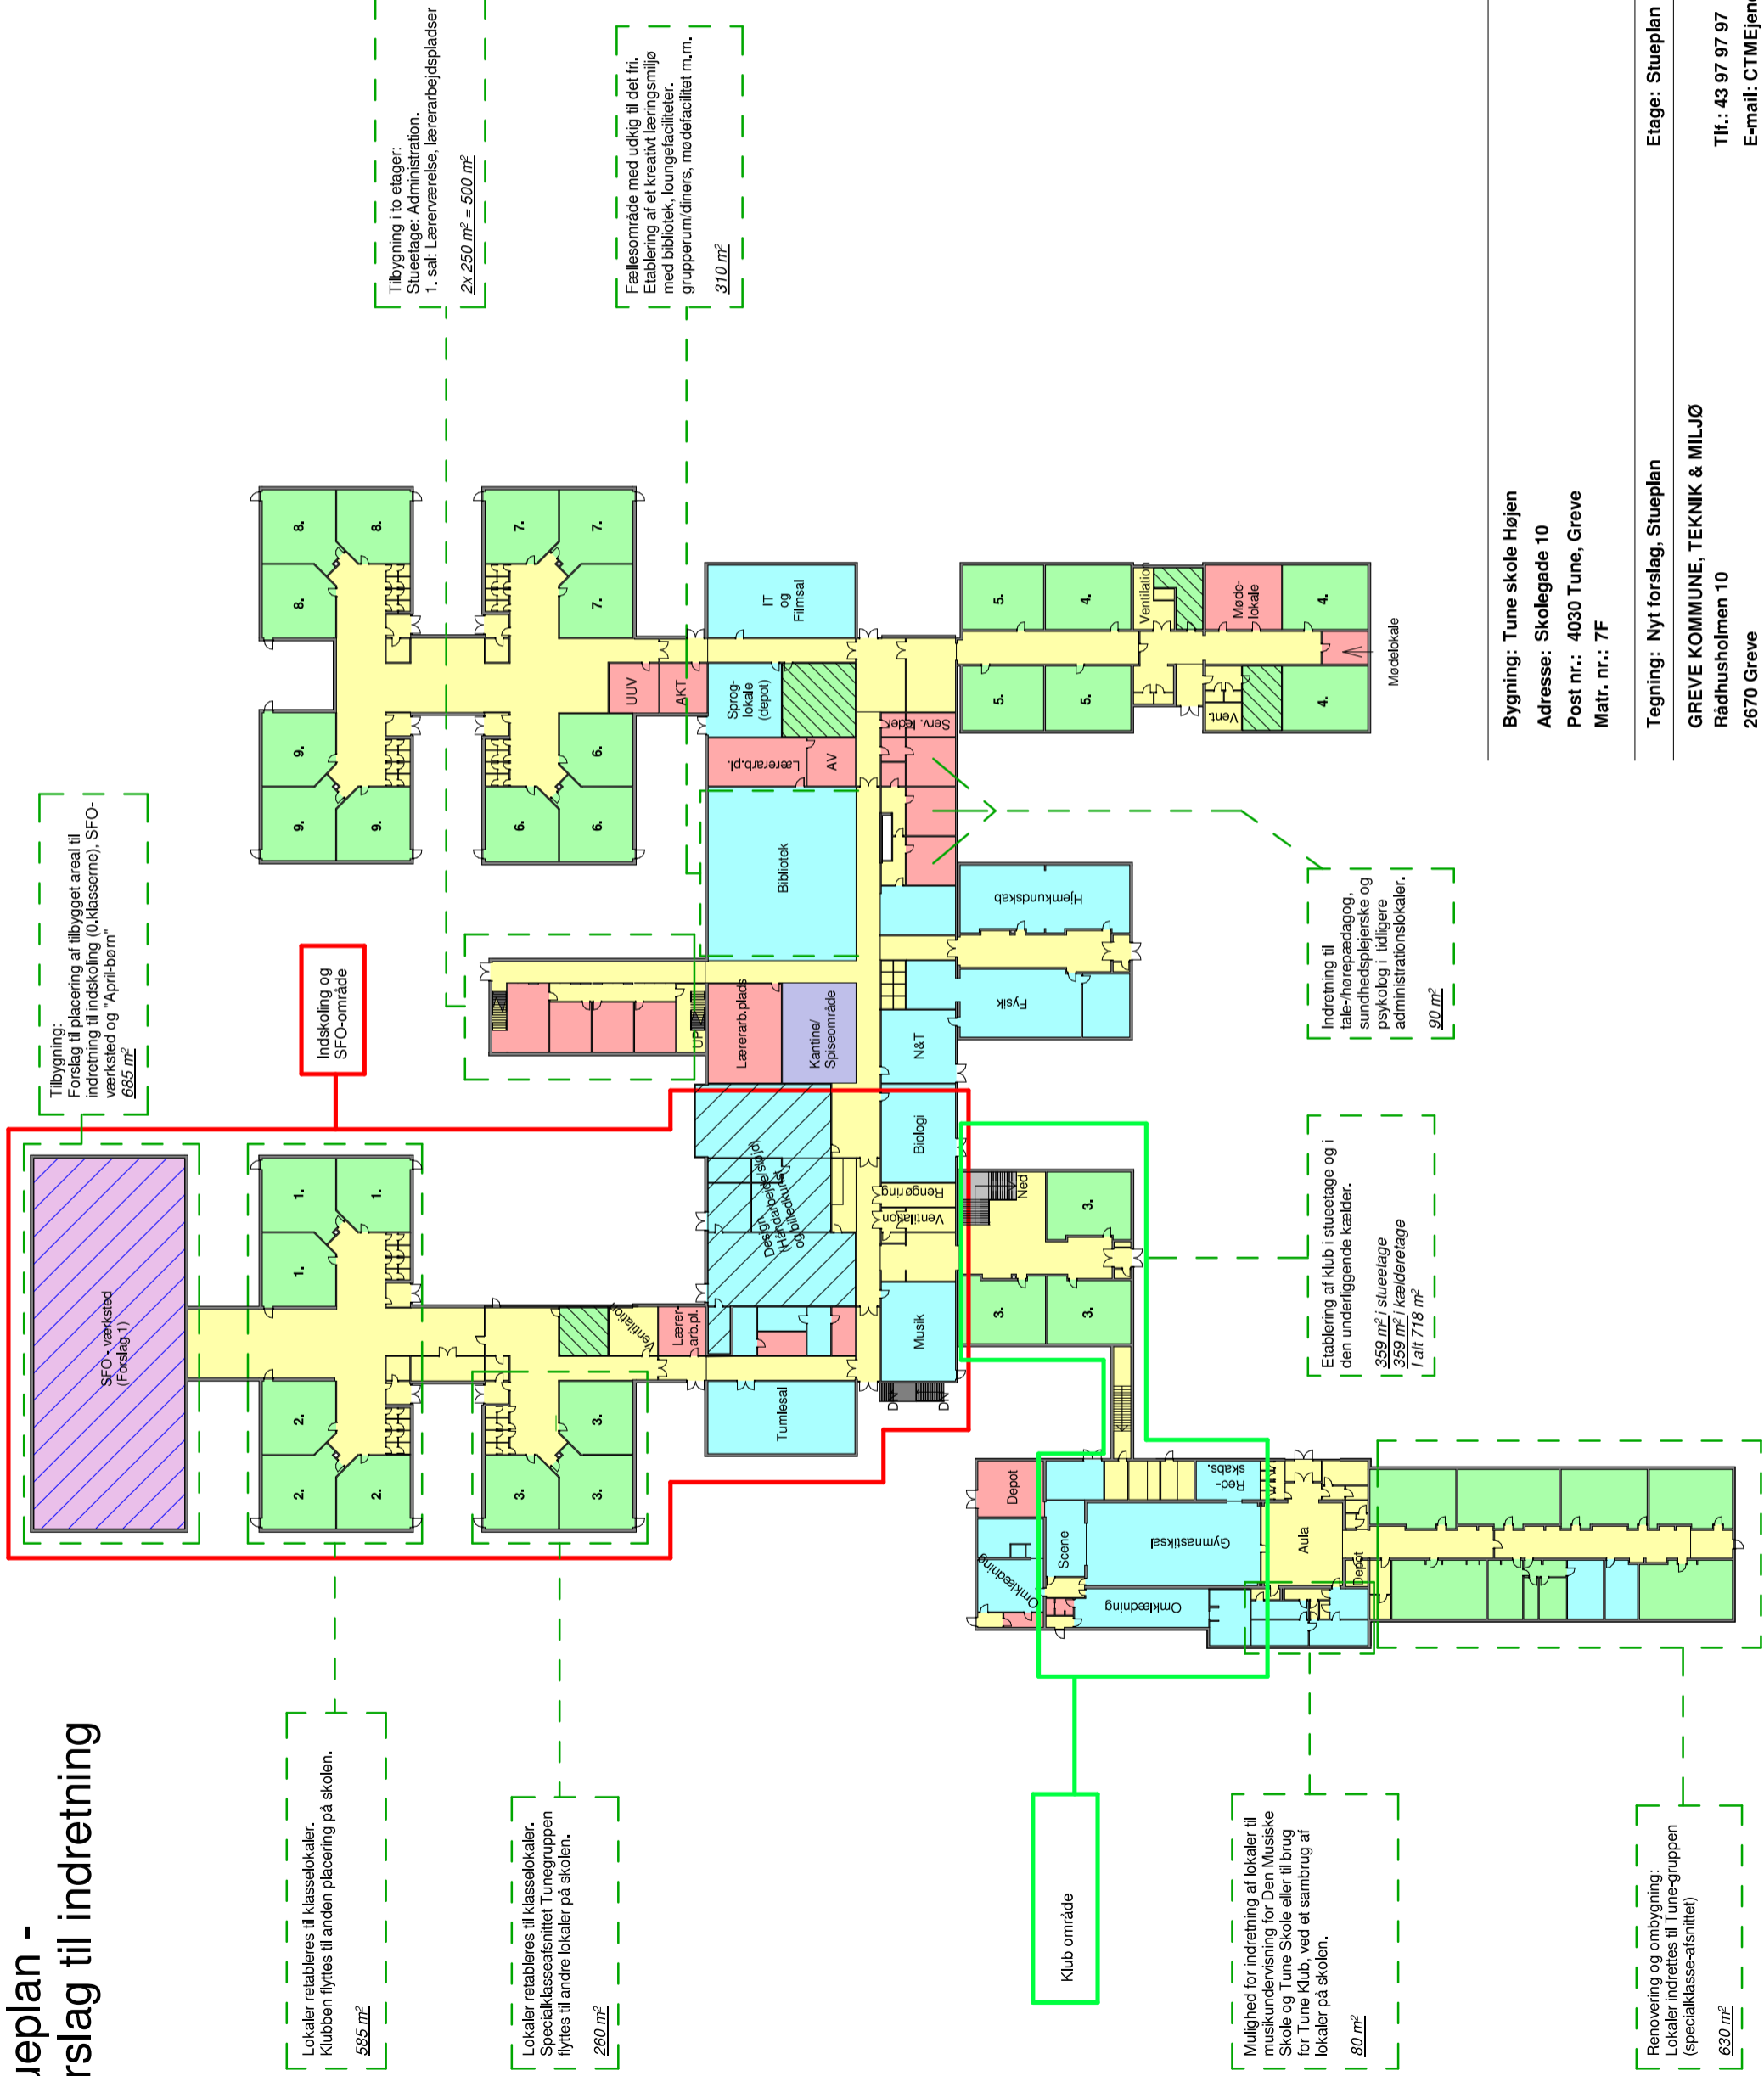

Lokaler retableres til klasselokaler. Klubben flyttes til anden placering på skolen.
585 m²

Lokaler retableres til klasselokaler. Specialklasseafsnittet Tunegruppen flyttes til andre lokaler på skolen.
260 m²

Klub område

Mulighed for indretning af lokaler til musikundervisning for Den Musikske Skole og Tune Skole eller til brug for Tune Klub, ved et sambrug af lokaler på skolen.
80 m²

Renovering og ombygning: Lokaler indrettes til Tune-gruppen (specialklasseafsnittet)
630 m²

Tilbygning: Forslag til placering af tilbygget areal til indretning til indskoling (0.klasserne), SFO-værksted og "April-børn"
685 m²

Indskoling og SFO-område

Tilbygning i to etager: Stueetage: Administration, 1. sal: Lærerværelse, lærerarbejdspladser
2x 250 m² = 500 m²

Fællesområde med udkig til det fri. Etablering af et kreativt læringsmiljø med bibliotek, loungefaciliteter, grupperum/diners, mødefacilitet m.m.
310 m²

Indretning til tale-/høre-pædagog og sundhedsplejerske og psykolog i tidligere administrationslokaler.
90 m²

Etablering af klub i stueetage og i den underliggende kælder.
**359 m² i stueetage
359 m² i kælderetage
I alt 718 m²**

- Rum farver:
- Klasser
 - Grupperum
 - SFO
 - Faglokaler, bibliotek, gymnastiksal
 - Administration, mødelokaler, lærer-/pædagog faciliteter
 - Gang, toiletter, depoter, teknikrum
 - Fællesrum, kantine
 - Specialklasser, Tune Ungdomscenter

Bygning: Tune skole Højen
Adresse: Skolegade 10
Post nr.: 4030 Tune, Greve
Matr. nr.: 7F

TEGN.NR.: A101
DATO: 18.06.2018
MÅL: 1:700
FORMAT: A3

Tegning: Nyt forslag, Stueplan
GREVE KOMMUNE, TEKNIK & MILJØ
Rådhusolmen 10
2670 Greve

Etage: Stueplan

Forhold: Fremtidig

Tlf.: 43 97 97 97
E-mail: CTMEjendomme&Energj@greve.dk www.greve.dk

SAG NR.: 0001

